

QUANDO LE SITUAZIONI
SONO DI PESO
NOI LE
SOLLEVIAMO




↑↓ atmec

SISTEMI DI SOLLEVAMENTO

**CATALOGO
PRESTO LIFT**

PRESTO LIFT PL/1 VERSIONE 01


Il presente disegno è di proprietà ATMEC che ne vieta la riproduzione e cessione a terzi o famiglie di legge.

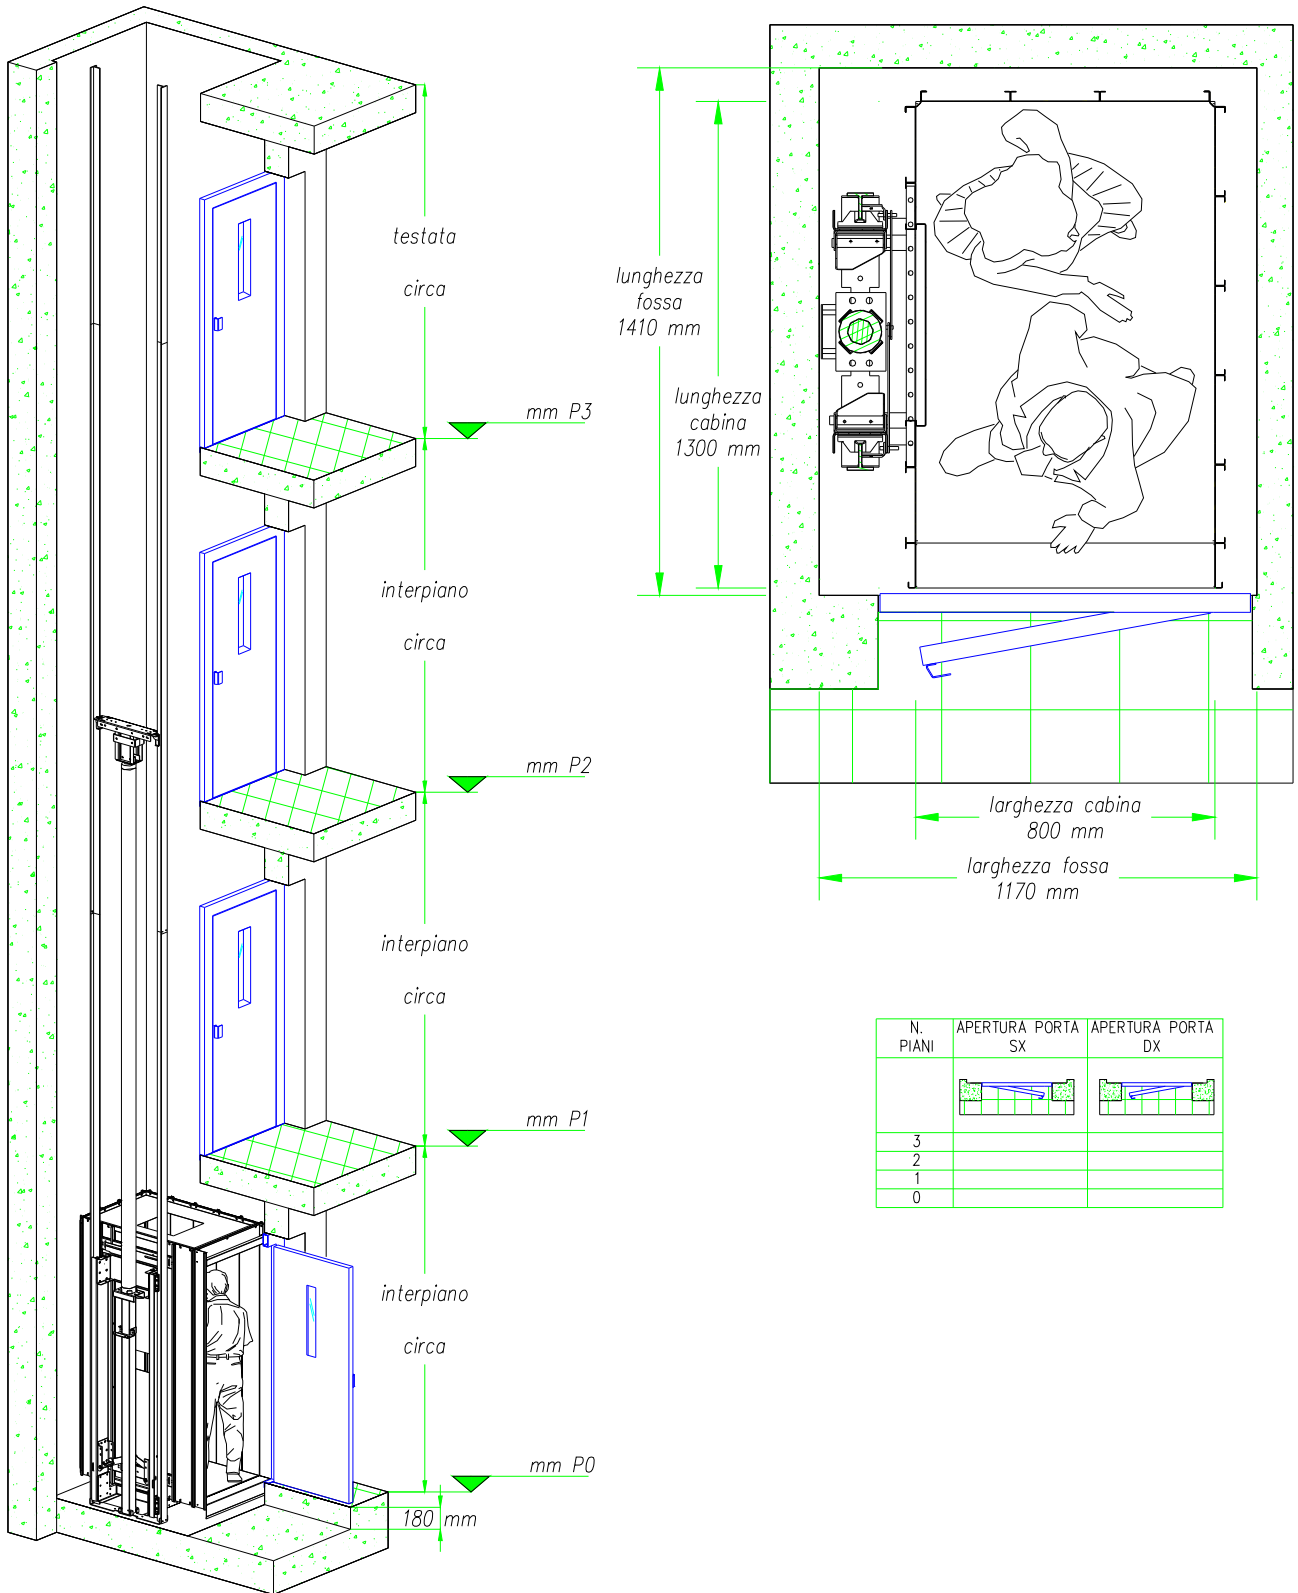

Cantiere di:		Applicazione/Usò							
Via:		Accessori:							
Cliente:		Agente/Tecnico:							
Contatti:		Note:							
 70123 BARI - ITALY Zona artigianale ASI Lotto 79 Tel.: +39 080 5367230 Fax: +39 080 5368740		Disegnato da:	Approvato da:	Note:	cimat gener.	Finitura	Scala		
Progettato da:		Nome file		Resp. Commessa:		Data	Nr. Disegno	Edizione/Mod	Foglio/Tav.
Titolo PRESTO LIFT PL/1 VERSIONE 01		Commitente/Commessa		TOLL - GEN		TRATTAMENTO			

PRESTO LIFT PL/1 VERSIONE 02


Il presente disegno è di proprietà ATMEC che ne vieta la riproduzione e cessione a terzi a termine di legge.

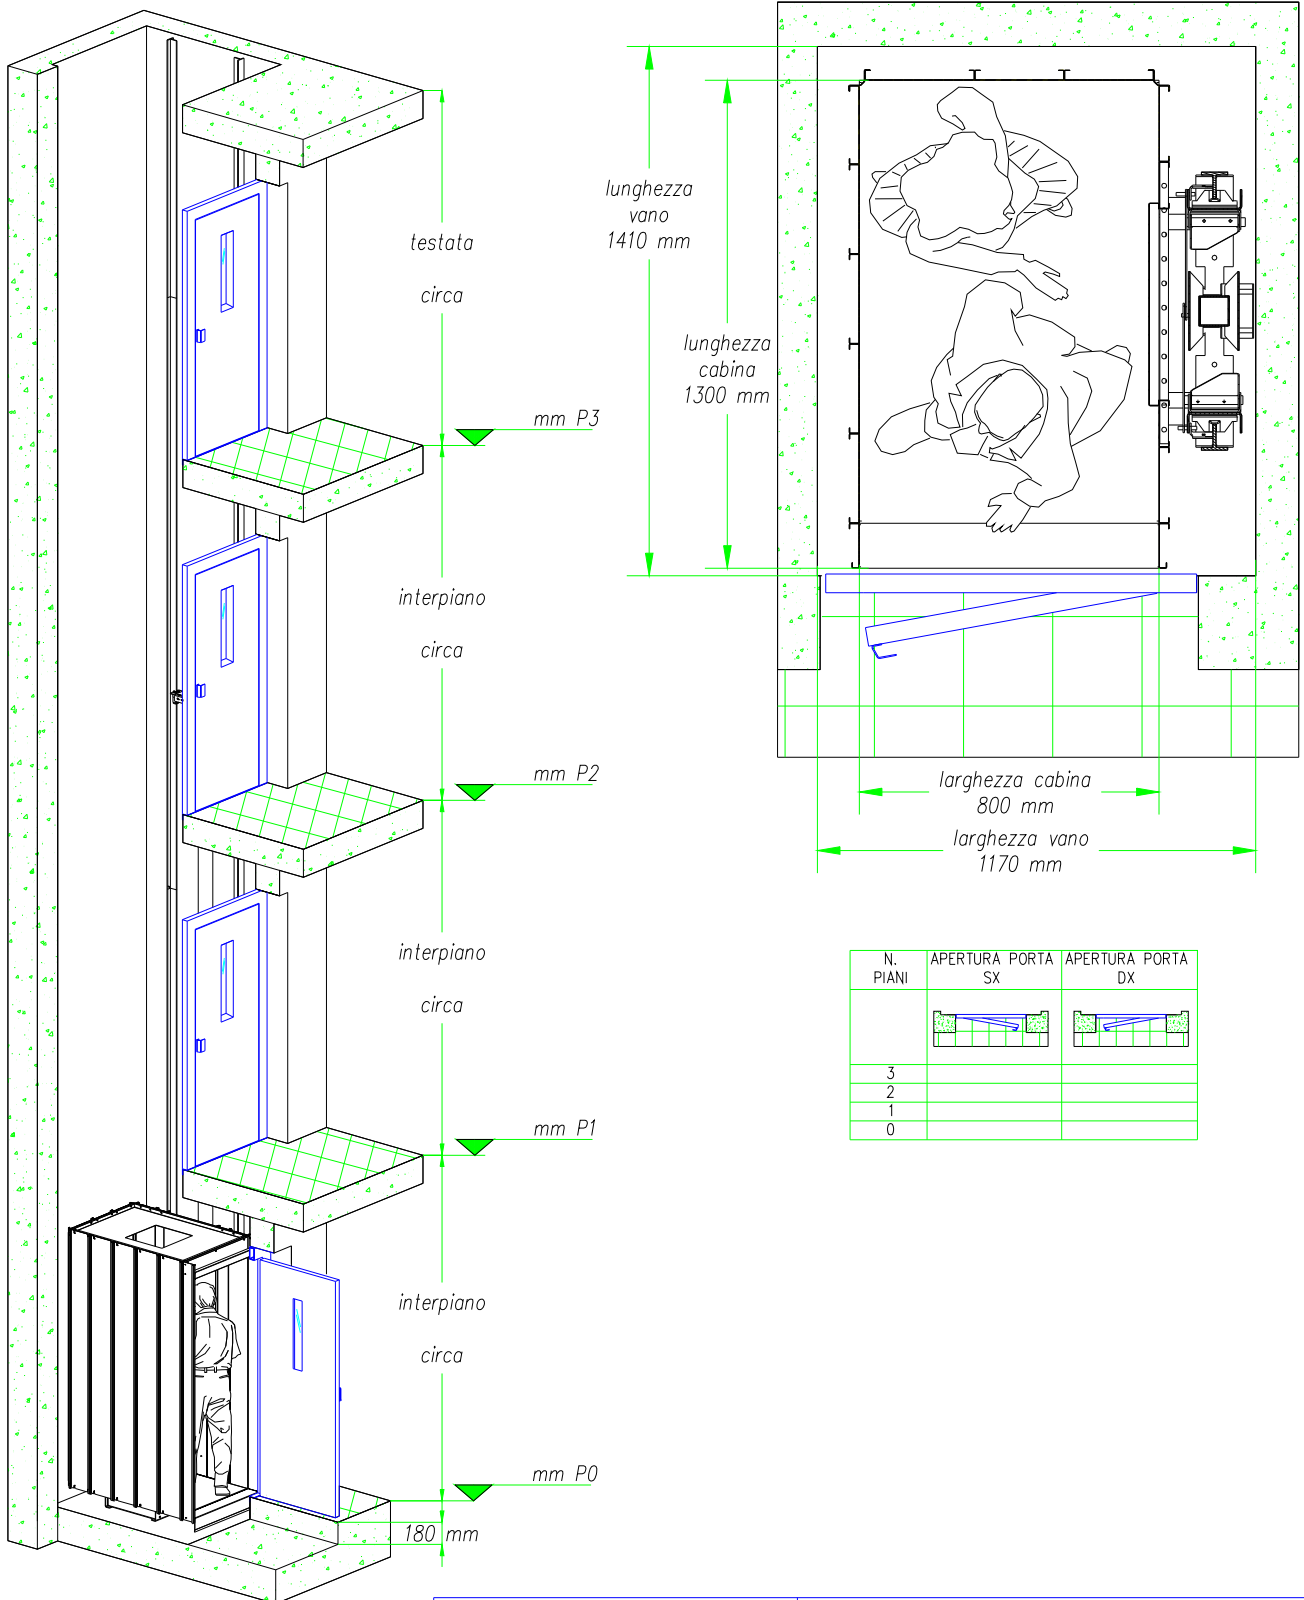

Cantiere di:		Applicazione/Usò					
Via:		Accessori:					
Cliente:		Agente/Tecnico:					
Contatti:		Note:					
 70123 BARI - ITALY Zona artigianale ASI Lotto 79 Tel.: +39 080 5367230 Fax: +39 080 5368740	Disegnato da:	Approvato da:	Note	cimat. gener.	Finitura	Scala	
	Titolo PRESTO LIFT PL/1 VERSIONE 02		Commitente/Commissa			TOLL - GEN	TRATTAMENTO
Progettato da	Nome file	Resp. Commissa	Data	Nr Disegno	Edizione/Mod.	Foglio/Tav.	

PRESTO LIFT PL/1 VERSIONE 03


Il presente disegno è di proprietà AMEC che ne vieta la riproduzione e cessione a terzi o termine di legge.

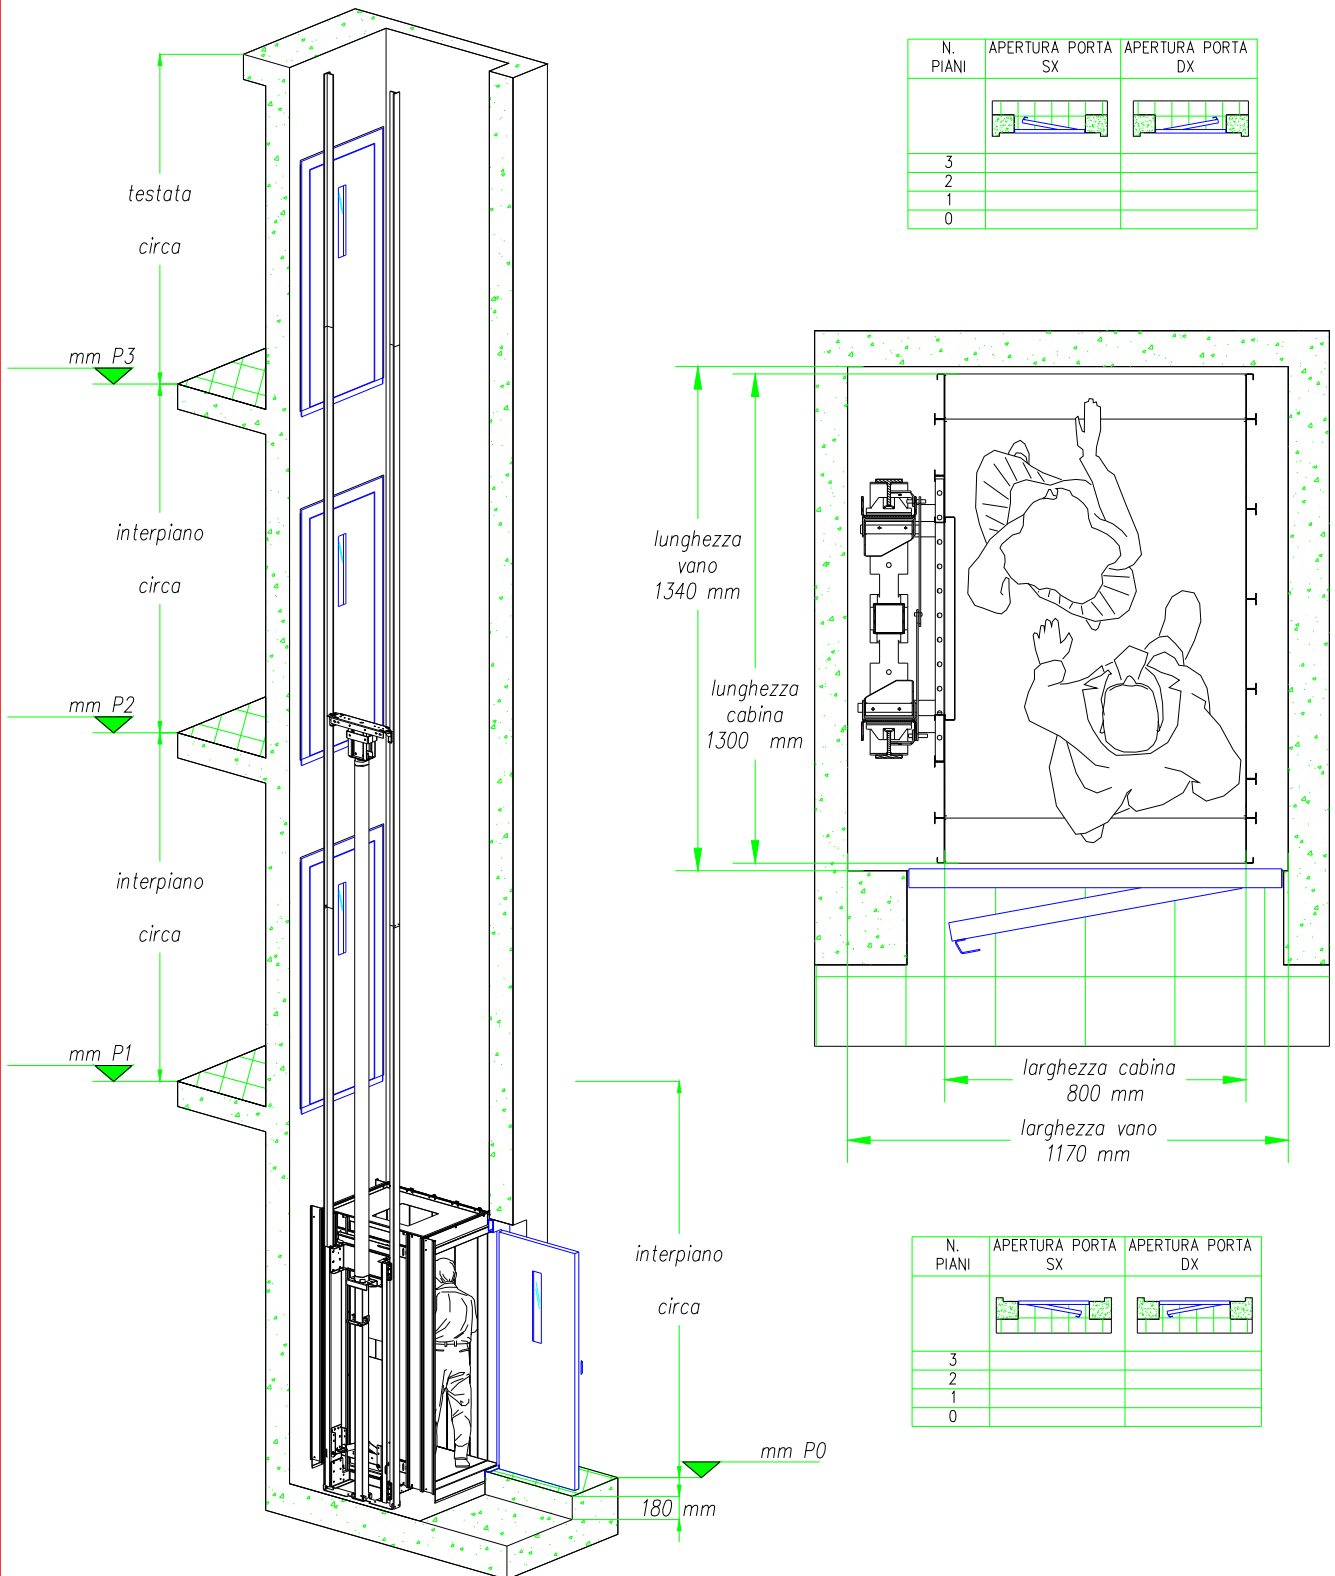

Cantiere di:		Applicazione/Usò					
Via:		Accessori:					
Cliente:		Agente/Tecnico:					
Contatti:		Note:					
 70123 BARI - ITALY Zona artigianale ASI Lotto 79 Tel.: +39 080 5367230 Fax: +39 080 5368740	Disegnato da	Approvato da	Note	cimat. gener.	Finitura	Scala	
	Titolo PRESTO LIFT PL/1 VERSIONE 03		Committente/Commessa			TOLL-GEN	TRATTAMENTO
Progettato da	Nome file	Resp. Commessa	Data	Nr. Disegno	Edizione/Mod.	Foglio/Tav.	

PRESTO LIFT PL/1 VERSIONE 04

Il presente disegno è di proprietà ATMEC che ne vieta la riproduzione e cessione a terzi a termine di legge.

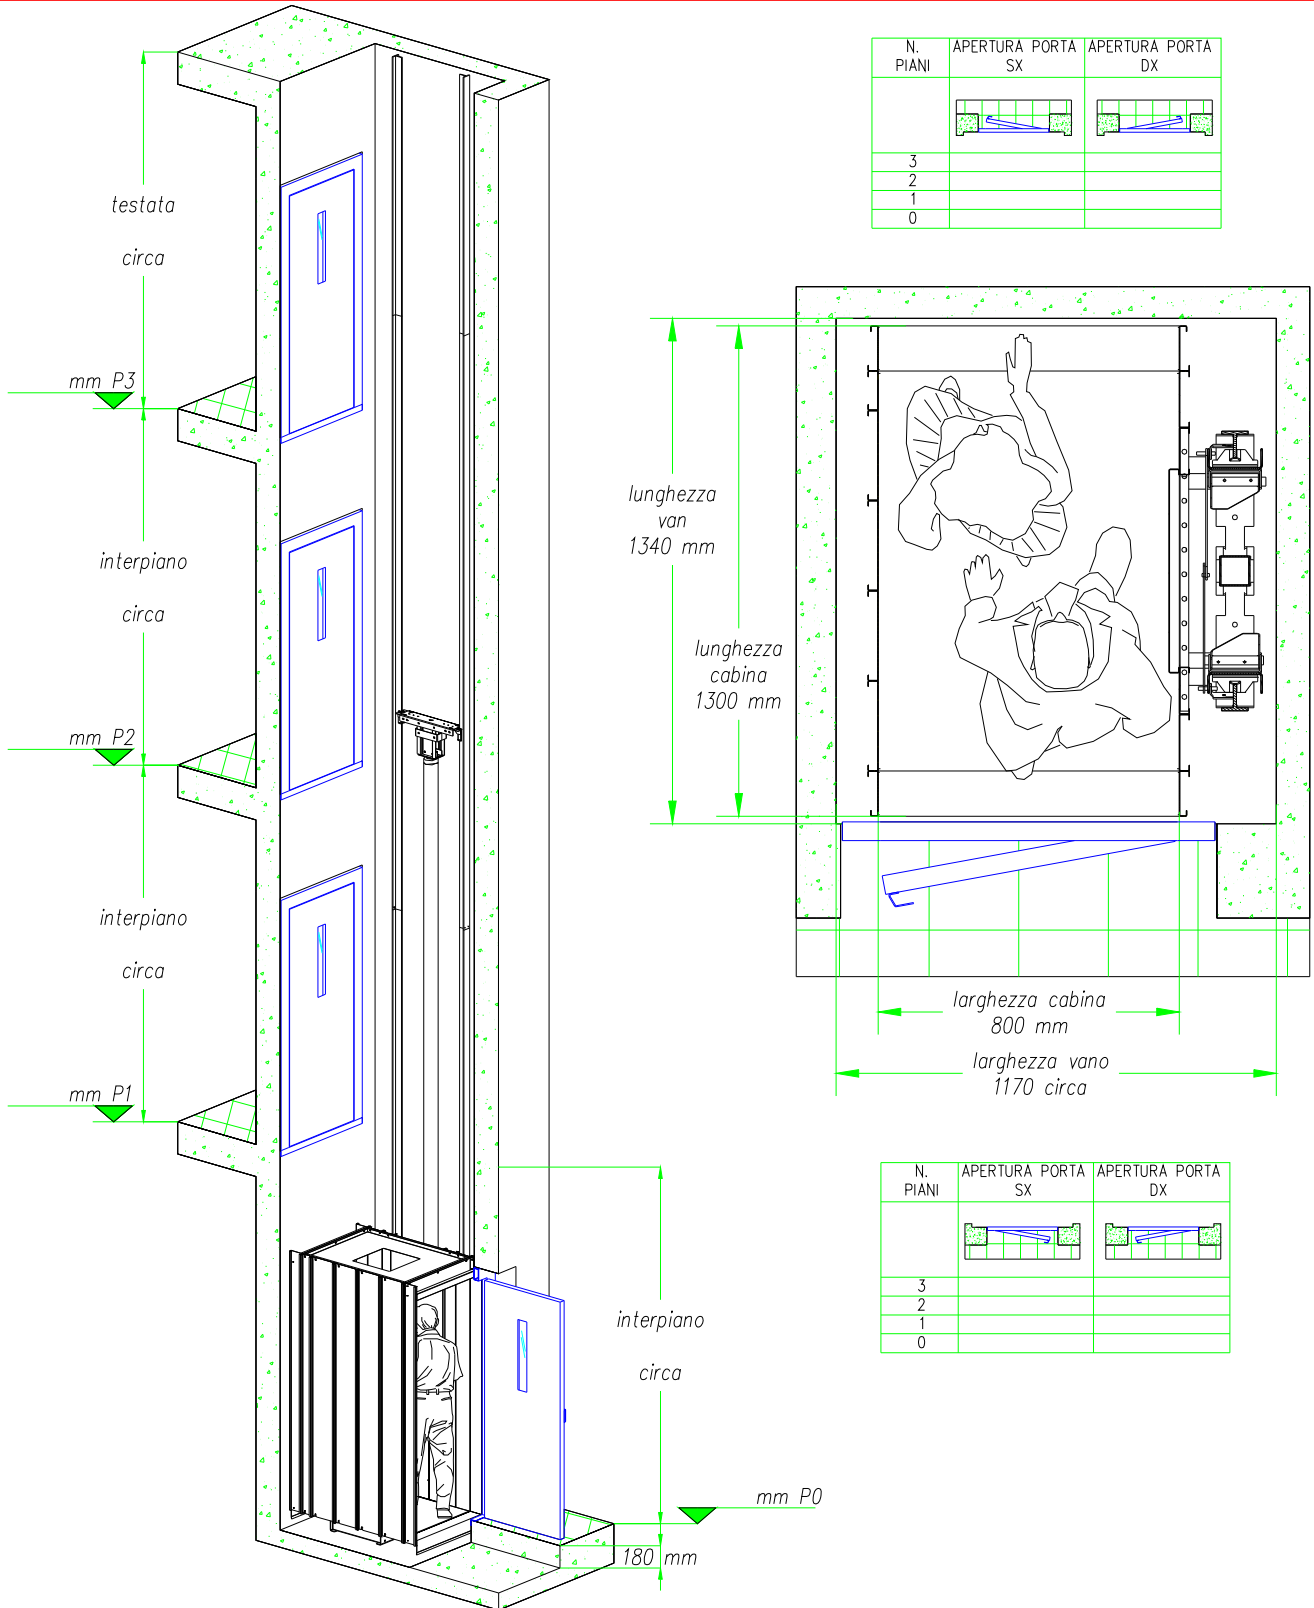

N. PIANI	APERTURA PORTA SX	APERTURA PORTA DX
3		
2		
1		
0		

N. PIANI	APERTURA PORTA SX	APERTURA PORTA DX
3		
2		
1		
0		

Cantiere di:		Applicazione/Usò					
Via:		Accessori:					
Cliente:		Agente/Tecnico:					
Contatti:		Note:					
 70123 BARI - ITALY Zona originiale ASI Lotto 79 Tel.: +39 080 5367230 Fax: +39 080 5368740	Disegnato da:	Approvato da:	Note:	imat. gener.	Finitura	Scala	
	Titolo PRESTO LIFT PL/1 VERSIONE 04		Commitente/Commessa			TOLL-GEN	TRATTAMENTO
Progettato da:	Nome file	Resp. Commessa:	Data	Nr. Disegno	Edizione/Mod.	Foglio/Tav.	