

QUANDO LE SITUAZIONI
SONO DI PESO
NOI LE
SOLLEVIAMO




↑↓ **atmec**

SISTEMI DI SOLLEVAMENTO

**CATALOGO
PRESTO LIFT**

PRESTO LIFT PL/3 VERSIONE 01

Il presente disegno è di proprietà ATMEC che ne vieta la riproduzione e cessione a terzi a termine di legge.

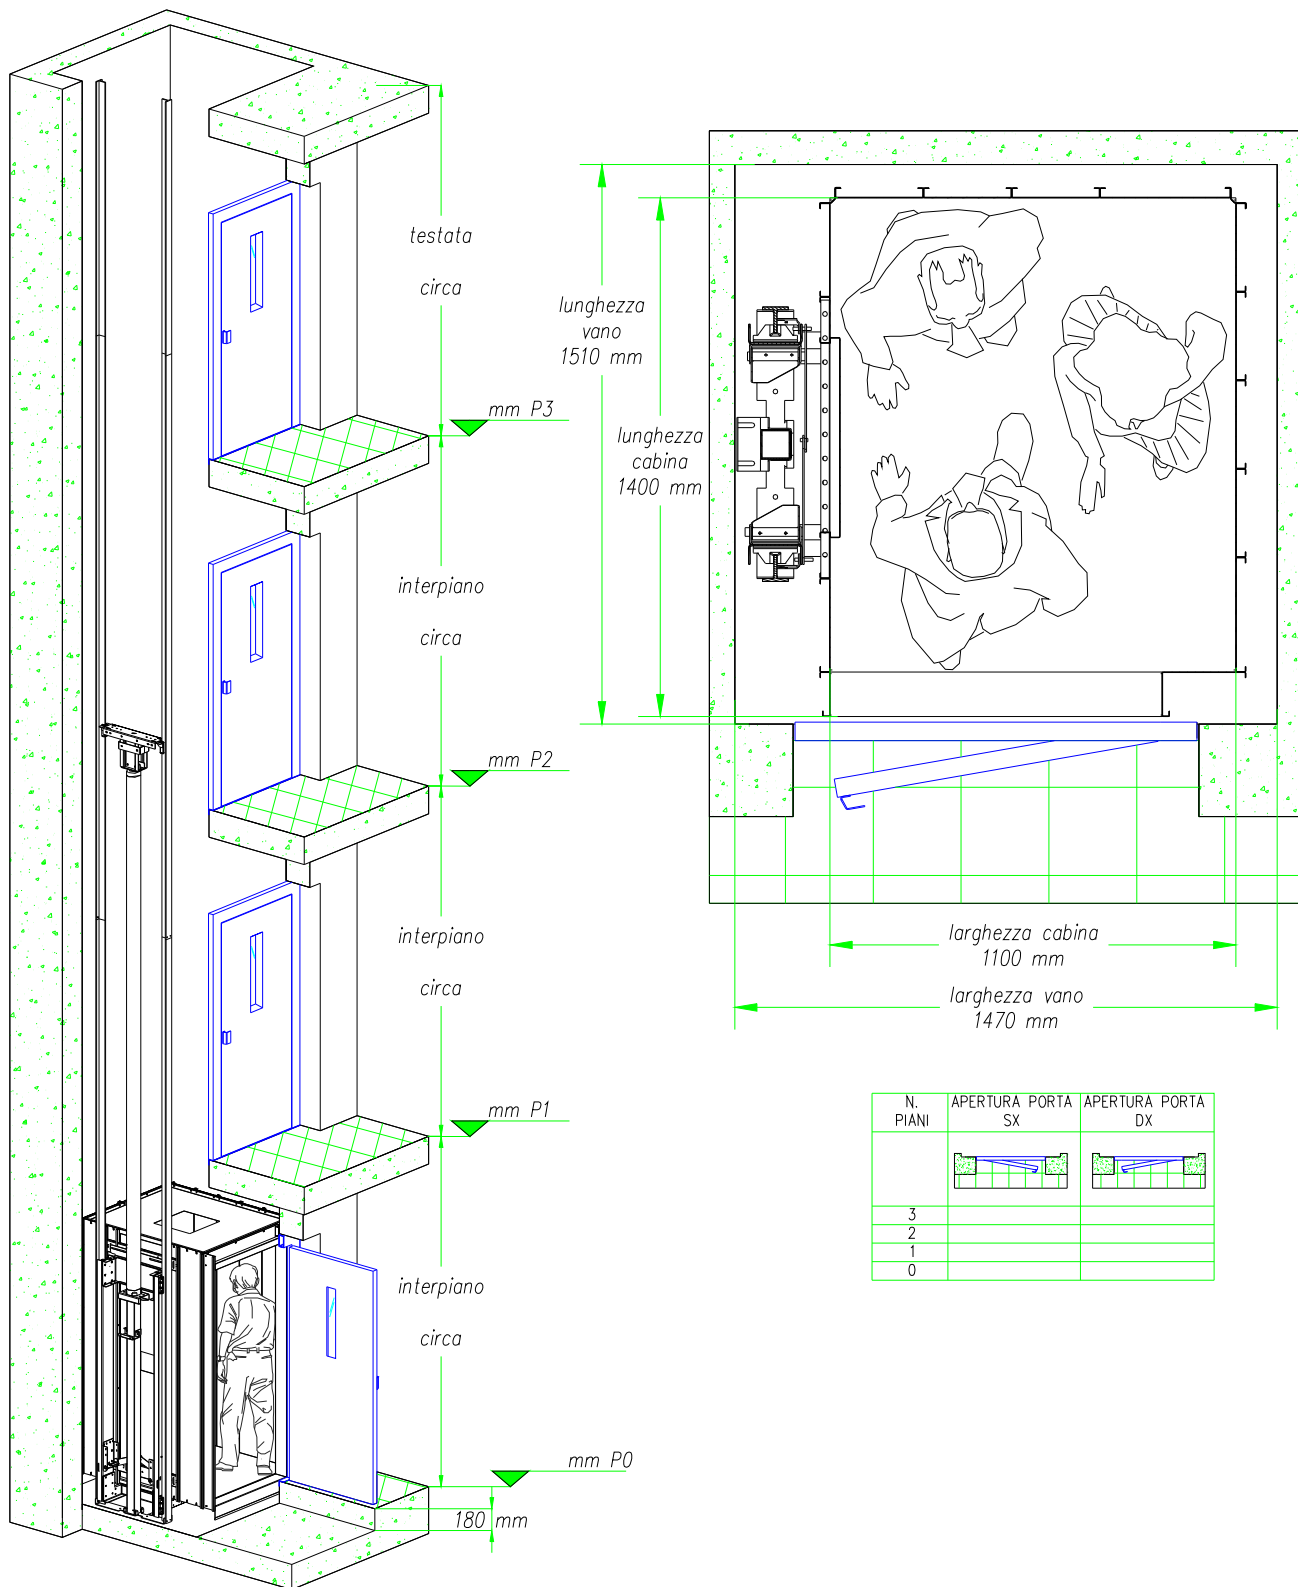


N. PIANI	APERTURA PORTA SX	APERTURA PORTA DX
3		
2		
1		
0		

Cantiere di:		Applicazione/Usò					
Via:		Accessori:					
Cliente:		Agente/Tecnico:					
Contatti:		Note:					
 70123 BARI - ITALY Zona artigianale ASI Lotto 79 Tel.: +39 080 5367230 Fax: +39 080 5368740	Disegnato da:	Approvato da:	Note:	cimat. gener.	Finitura:	Scala:	
	Titolo PRESTO LIFT PL/3 VERSIONE 01		Committente/Commessa		TOLL-GEN	TRATTAMENTO	
Progettato da:	Nome file:	Resp. Commessa:	Data:	Nr. Disegno:	Edizione/Mod.	Foglio/Tav.	

PRESTO LIFT PL/3 VERSIONE 02


Il presente disegno è di proprietà ANMEC che ne vieta la riproduzione e cessione a terzi o termine di legge.

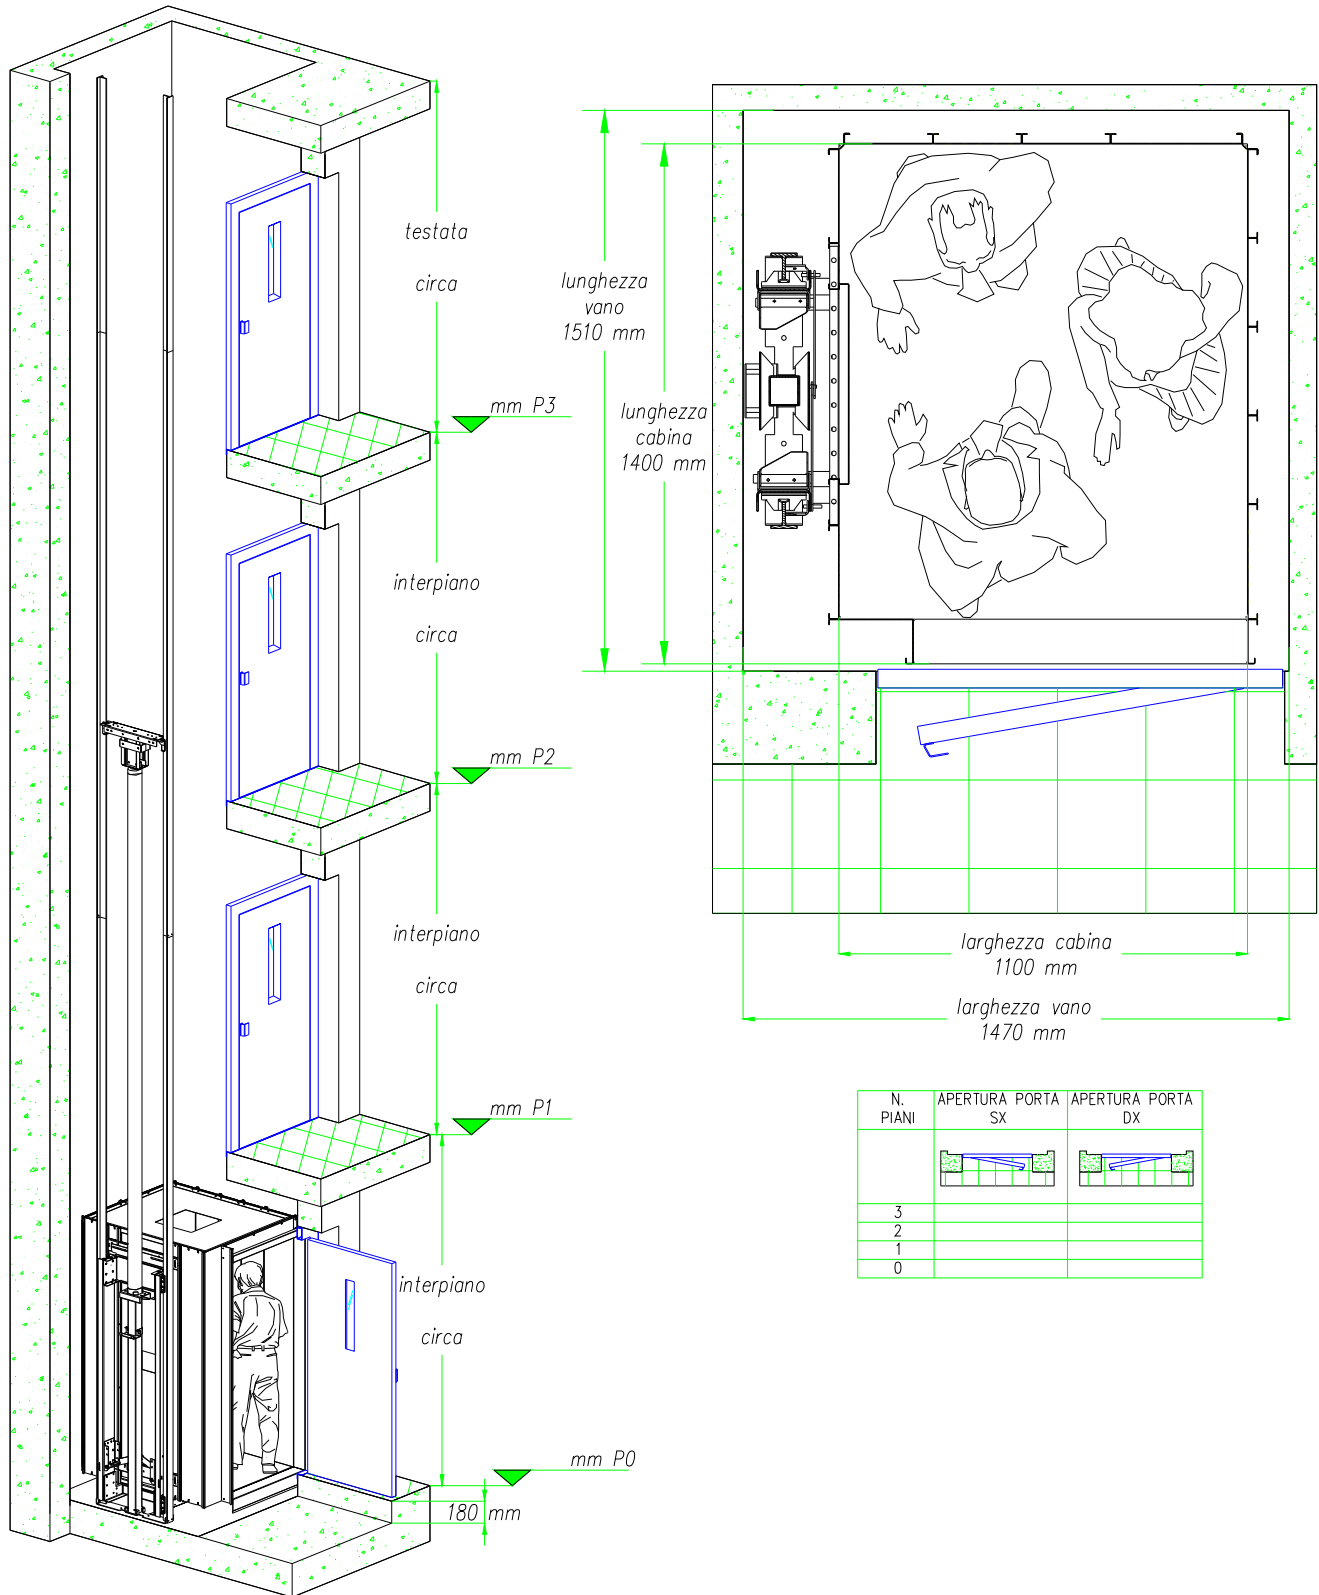

Cantiere di:		Applicazione/Usò				
Via:		Accessori:				
Cliente:		Agente/Tecnico:				
Contatti:		Note:				
 70123 BARI - ITALY Zona artigianale ASI Lotto 79 Tel.: +39 080 5367230 Fax: +39 080 5368740	Disegnato da	Approvato da	Note	cimat. gener.	Finitura	Scala
	Titolo PRESTO LIFT PL/3 VERSIONE 02		Commitente/Commessa		TOLL - GEN	TRATTAMENTO
Progettato da	Nome file	Resp. Commessa	Data	Nr. Disegno	Edizione/Mod.	Foglio/Tav.

PRESTO LIFT PL/3 VERSIONE 03

Il presente disegno è di proprietà ATMEC che ne vieta la riproduzione e cessione a terzi o termine di legge.

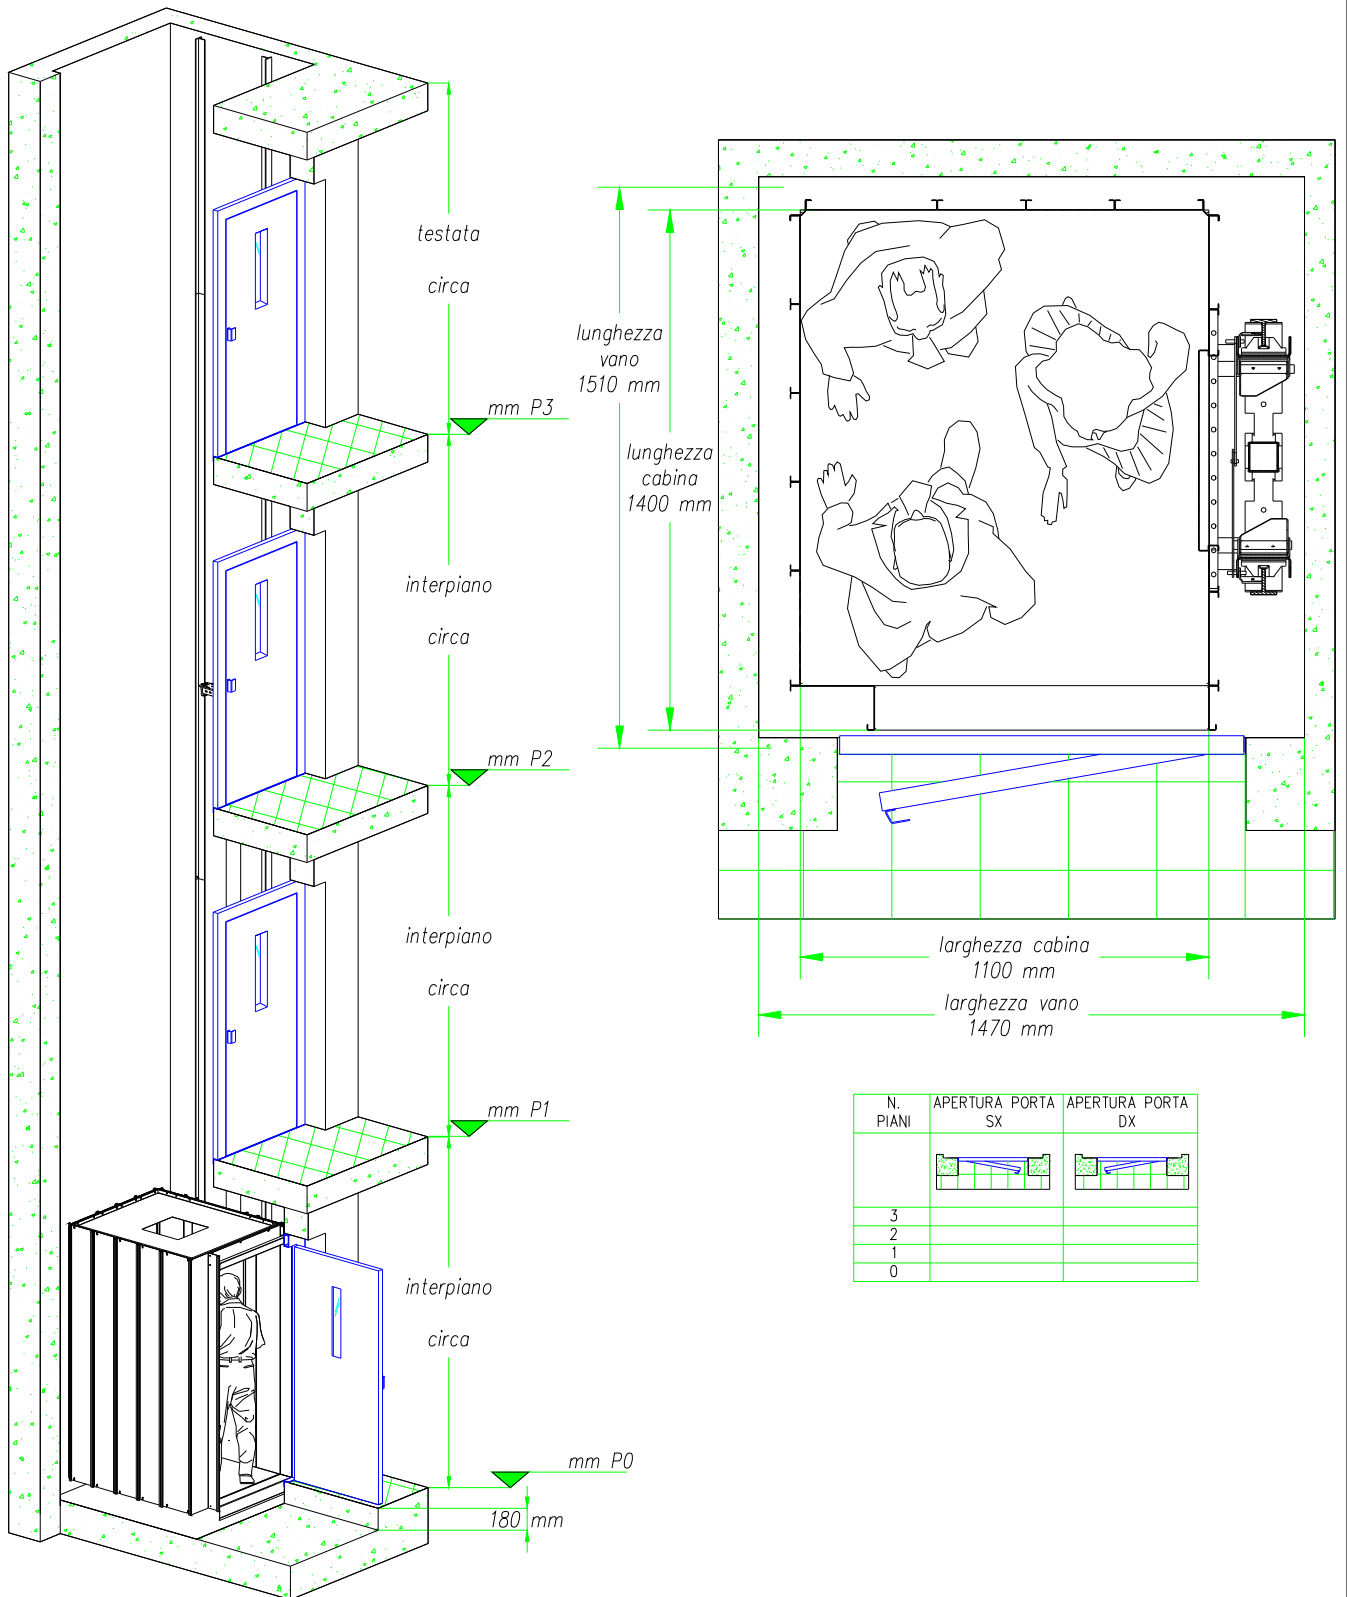


N. PIANI	APERTURA PORTA SX	APERTURA PORTA DX
3		
2		
1		
0		

Cantiere di:		Applicazione/Usò				
Via:		Accessori:				
Cliente:		Agente/Tecnico:				
Contatti:		Note:				
 70123 BARI - ITALY Zona artigianale ASI Lotto 79 Tel.: +39 080 5367230 Fax: +39 080 5368740	Disegnato da	Approvato da	Note	cimat. gener.	Finitura	Scala
	Titolo PRESTO LIFT PL/3 VERSIONE 03		Commitente/Commessa		TOLL.-GEN	TRATTAMENTO
Progettato da	Nome file	Resp. Commessa	Data	Nr. Disegno	Edizione/Mod.	Foglio/Tav.

PRESTO LIFT PL/3 VERSIONE 04

Il presente disegno è di proprietà AEMEC che ne vieta la riproduzione e cessione a terzi a termine di legge.

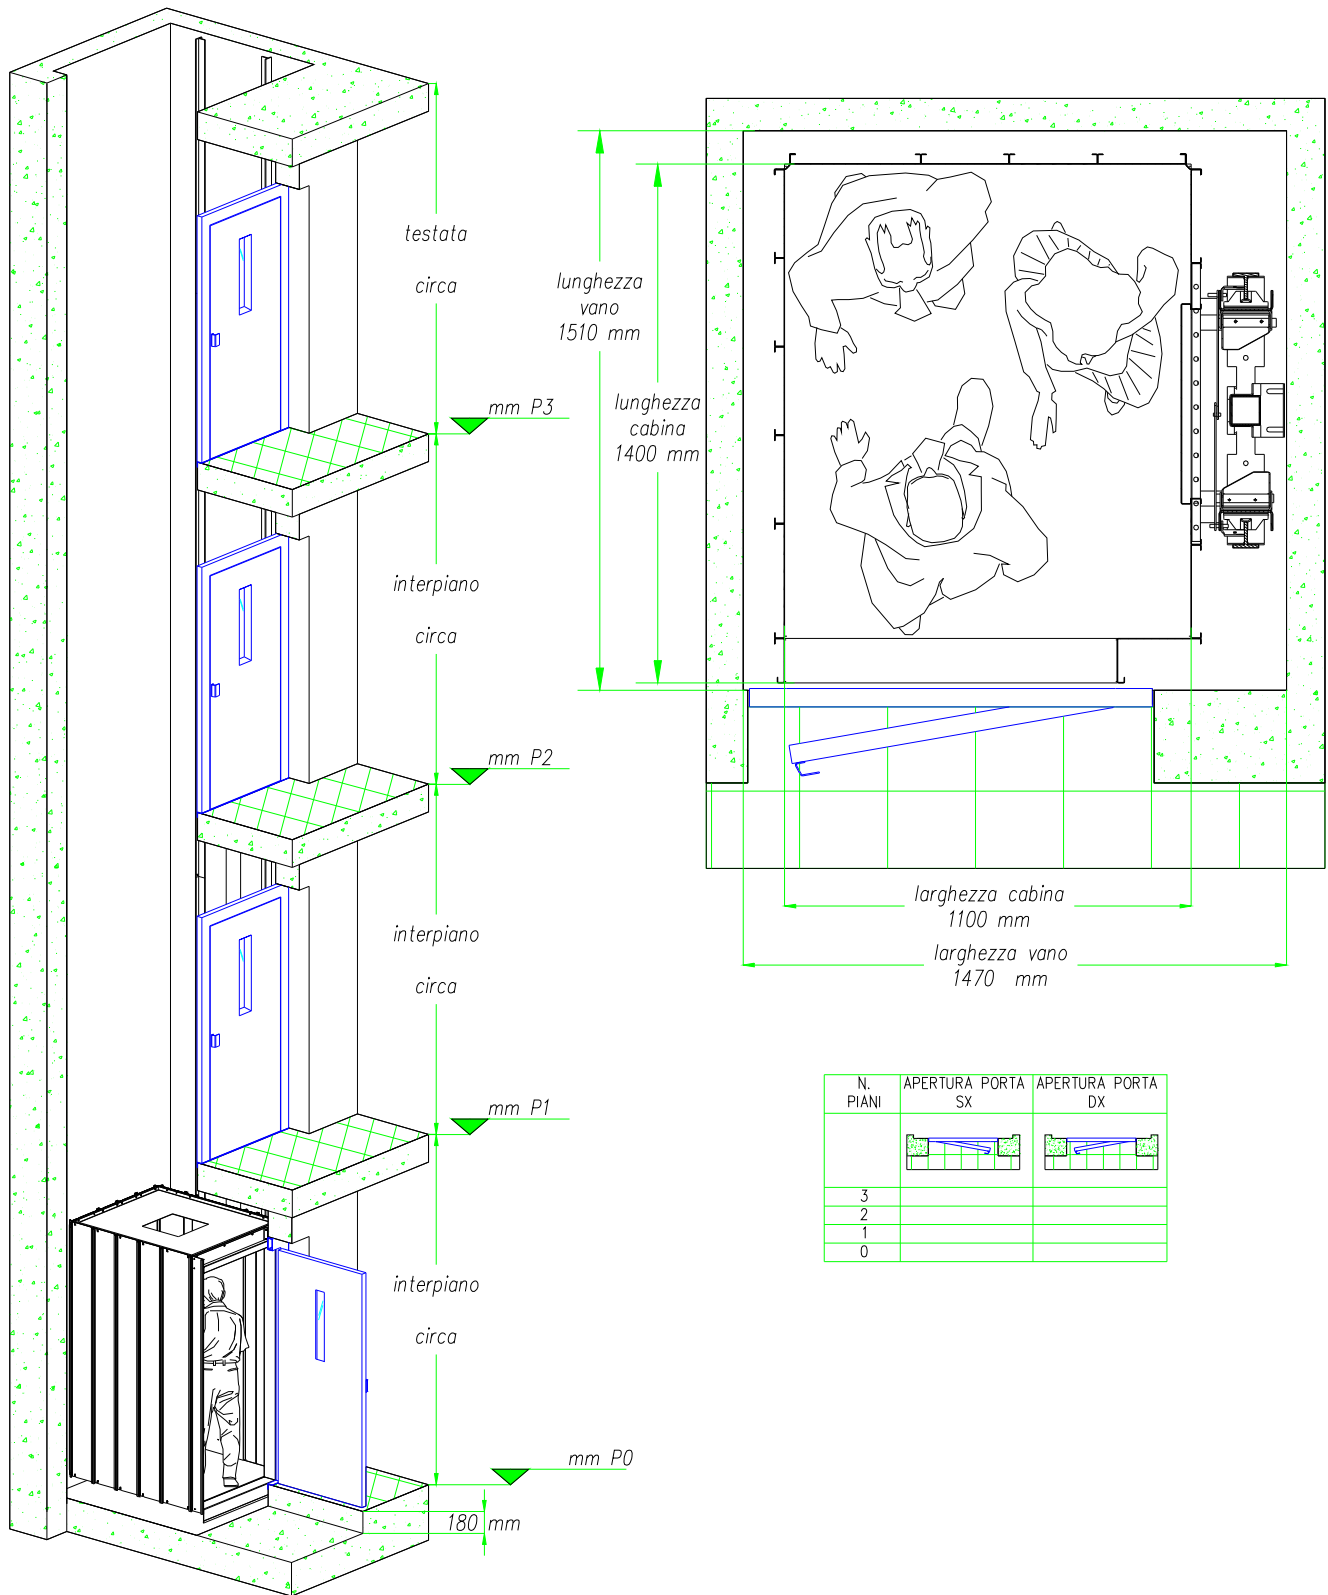


N. PIANI	APERTURA PORTA SX	APERTURA PORTA DX
3		
2		
1		
0		

Cantiere di:		Applicazione/Usò					
Via:		Accessori:					
Cliente:		Agente/Tecnico:					
Contatti:		Note:					
 70123 BARI - ITALY Zona artigianale ASI, Lotto 79 Tel.: +39 080 5367230 Fax: +39 080 5368740	Disegnato da	Approvato da	Note	cimat. gener.	Finitura	Scala	
	Titolo PRESTO LIFT PL/3 VERSIONE 04		Commitente/Commessa			TOLL - GEN	TRATTAMENTO
Progettato da	Nome file	Resp. Commessa:	Data	Nr. Disegno	Edizione/Mod.	Foglio/Tav.	

PRESTO LIFT PL/3 VERSIONE 05

Il presente disegno è di proprietà ATMEC che ne vieta la riproduzione e cessione a terzi o termine di legge.

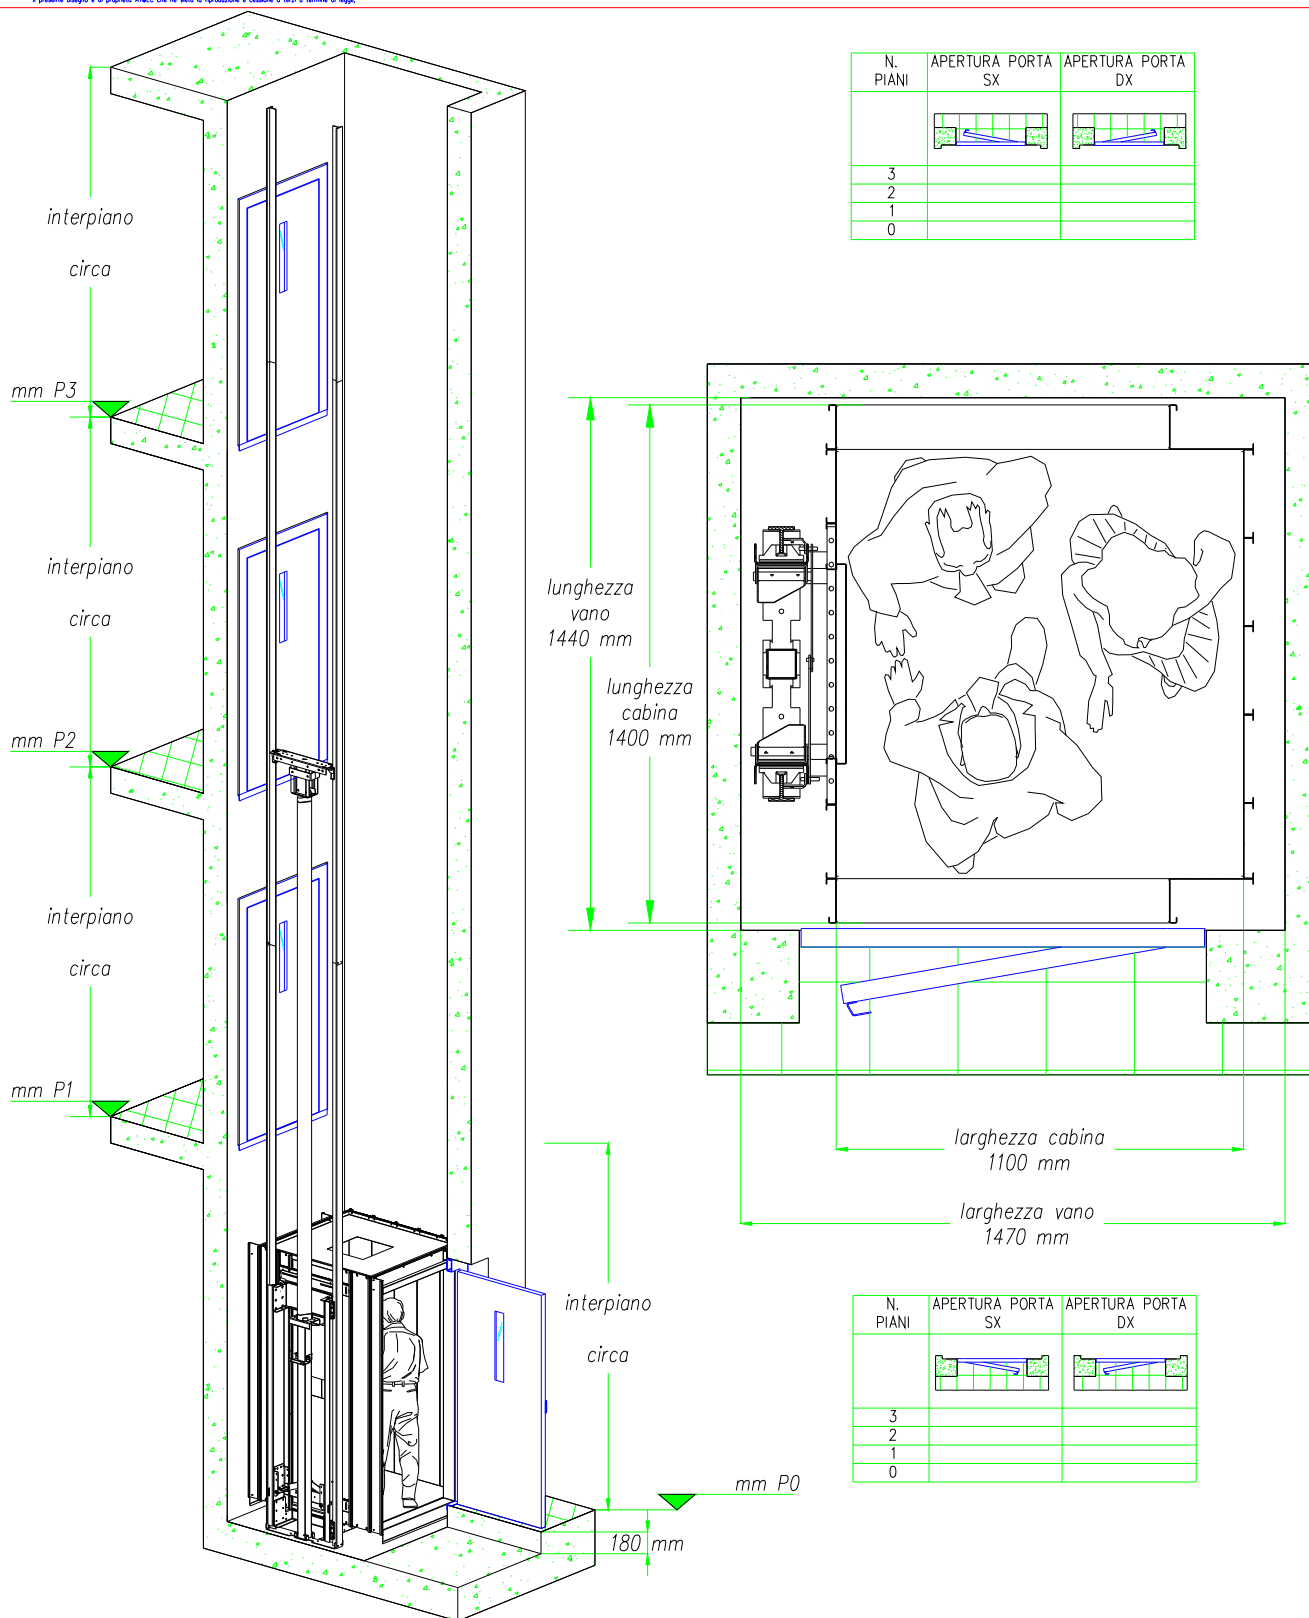


N. PIANI	APERTURA PORTA SX	APERTURA PORTA DX
3		
2		
1		
0		

N. PIANI	APERTURA PORTA SX	APERTURA PORTA DX
3		
2		
1		
0		

Cantiere di:		Applicazione/Usò					
Via:		Accessori:					
Cliente:		Agente/Tecnico:					
Contatti:		Note:					
 70123 BARI - ITALY Zona artigianale ASI Lotto 79 Tel.: +39 080 5367230 Fax: +39 080 5368740	Disegnato da	Approvato da	Note	cimat. gener.	Finitura	Scala	
	Titolo PRESTO LIFT PL/3 VERSIONE 05		Commitente/Commessa		TOLL - GEN	TRATTAMENTO	
Progettato da	Nome file	Resp. Commessa	Data	Nr. Disegno	Edizione/Mod	Foglio/Tav.	


PRESTO LIFT PL/3 VERSIONE 06

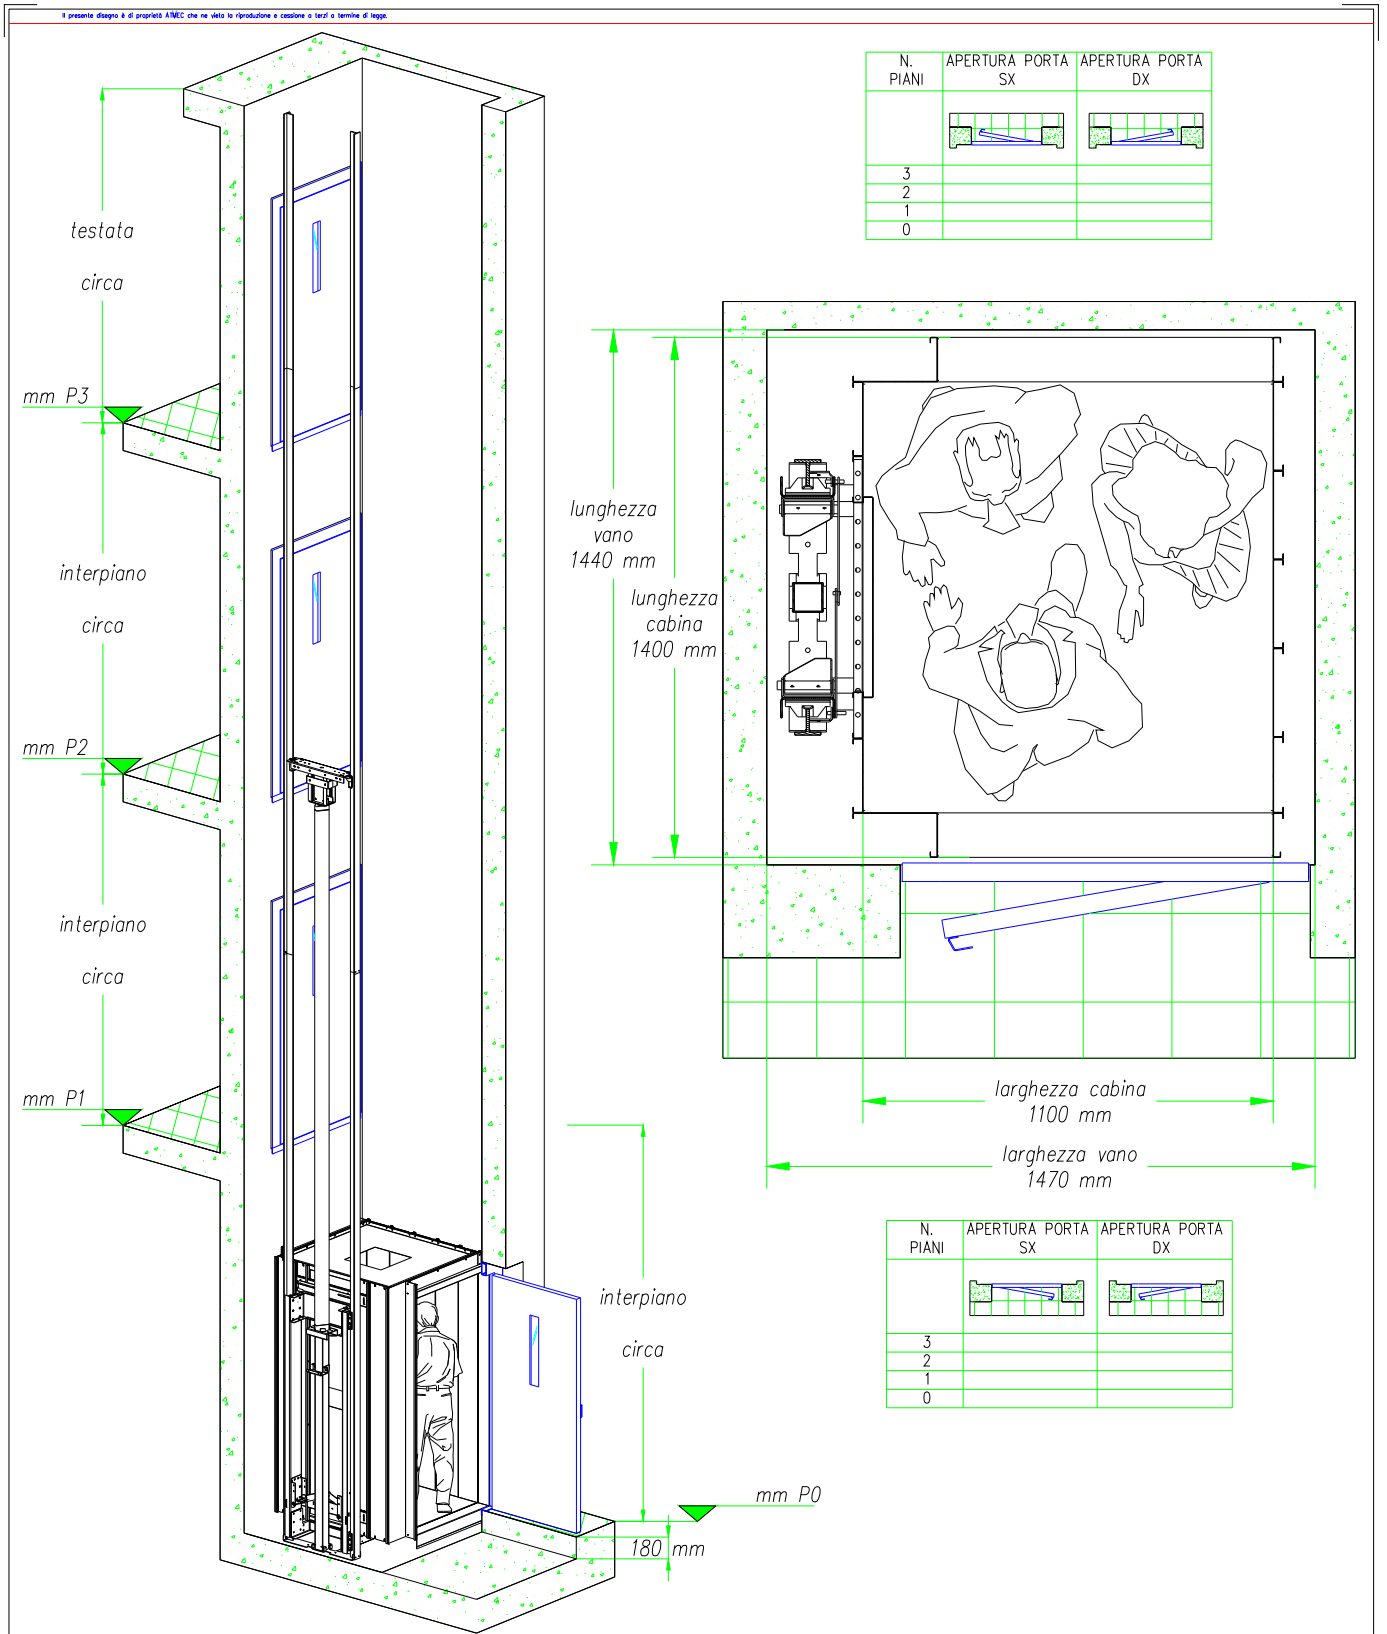

Cantiere di:		Applicazione/Usò					
Via:		Accessori:					
Cliente:		Agente/Tecnico:					
Contatti:		Note:					
 70123 BARI - ITALY Zona artigianale ASI Lotto 79 Tel.: +39 080 5367230 Fax: +39 080 5368740	Disegnato da:	Approvato da:	Note:	cima! gener.	Finitura:	Scala:	
	Titolo: PRESTO LIFT PL/3 VERSIONE 06		Committente/Commessa:		TOLL-GEN	TRATTAMENTO	
Progettato da:	Nome file:	Resp. Commessa:	Data:	Nr. Disegno:	Edizione/Mod.	Foglio/Tav.	


PRESTO LIFT PL/3 VERSIONE 07

Il presente disegno è di proprietà ATMEC che ne vieta la riproduzione o cessione a terzi o termine di legge.

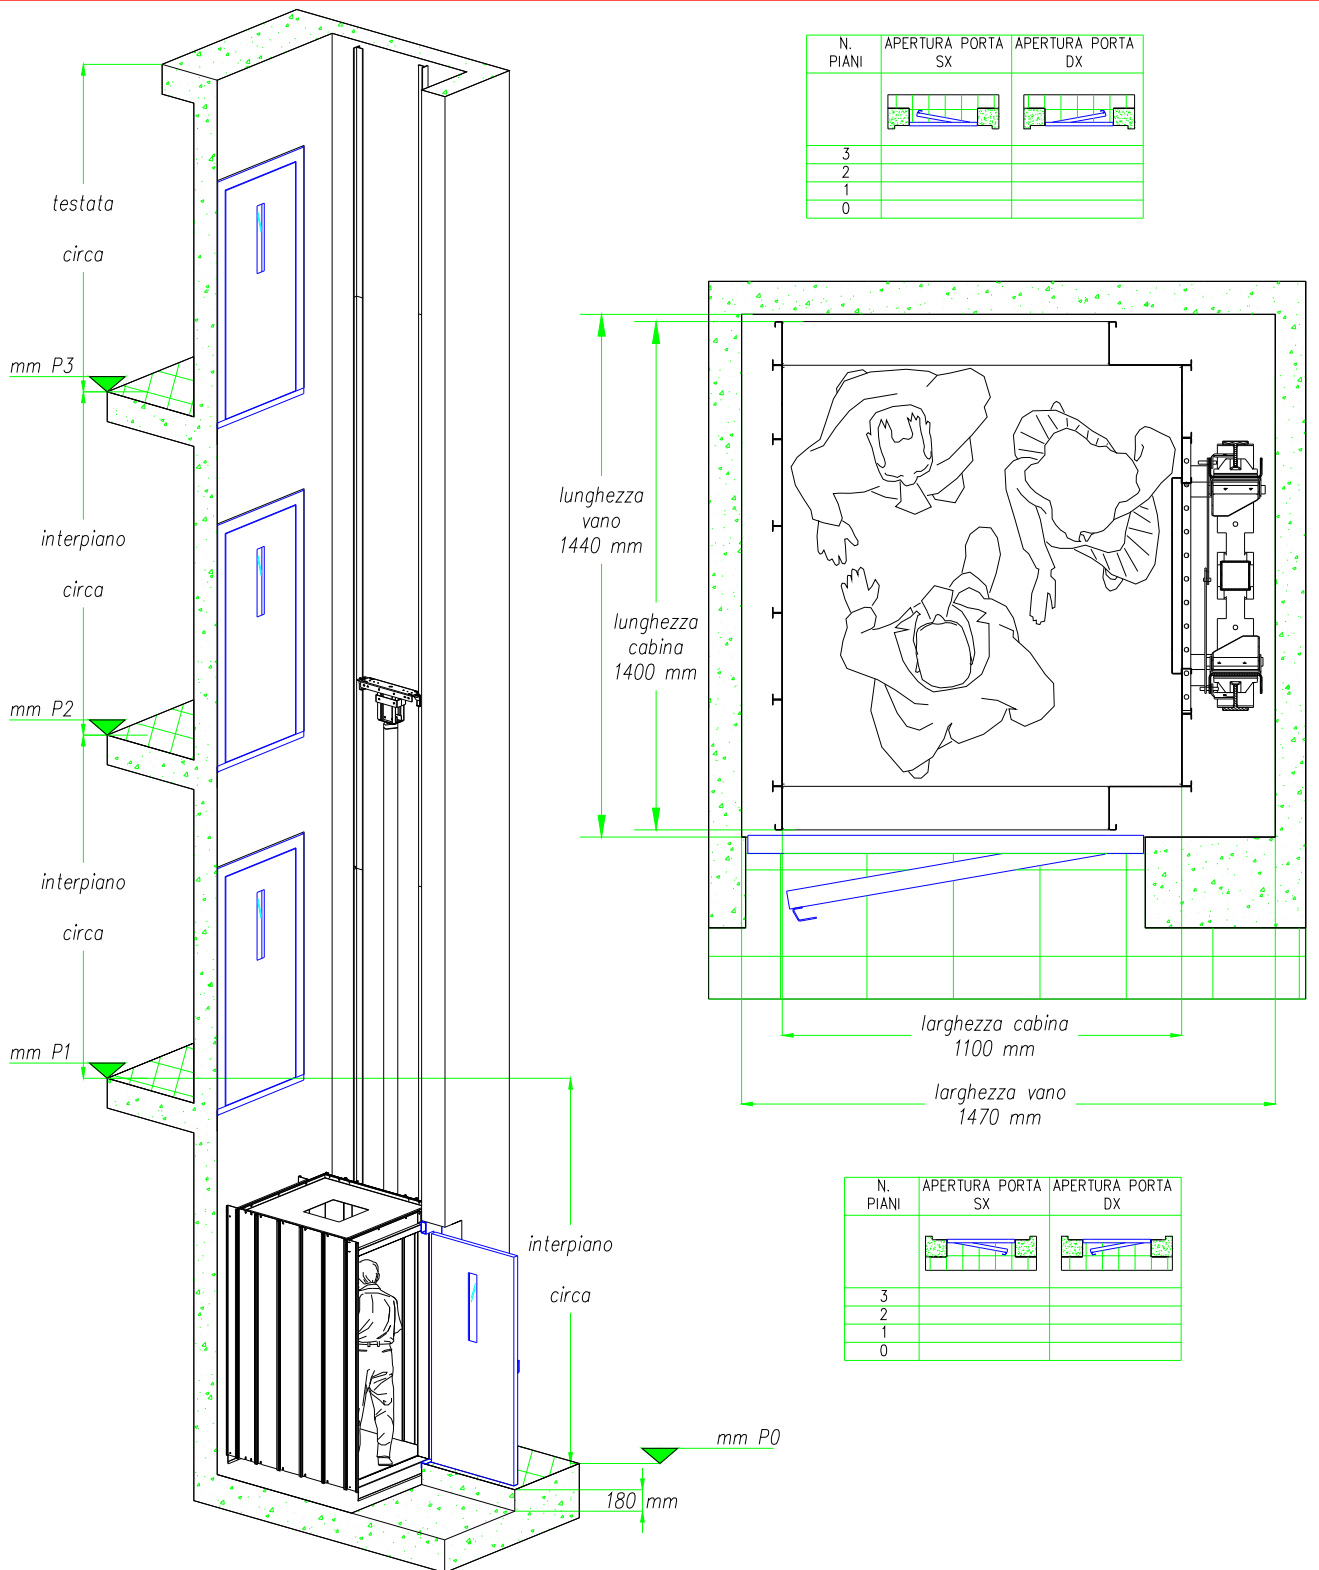

Cantiere di:		Applicazione/Usò					
Via:		Accessori:					
Cliente:		Agente/Tecnico:					
Contatti:		Note:					
 70123 BARI - ITALY Zona artigianale ASI Lotto 79 Tel.: +39 080 5367230 Fax: +39 080 5368740	Disegnato da:	Approvato da:	Note:	rimat gener.	Finitura	Scala	
	Titolo PRESTO LIFT PL/3 VERSIONE 07		Commitente/Commessa			TRATTAMENTO	
	Progettato da:	Nome file	Resp. Commessa	Data	Nr. Disegno	Edizione/Mod	Foglio/Tav.


PRESTO LIFT PL/3 VERSIONE 08

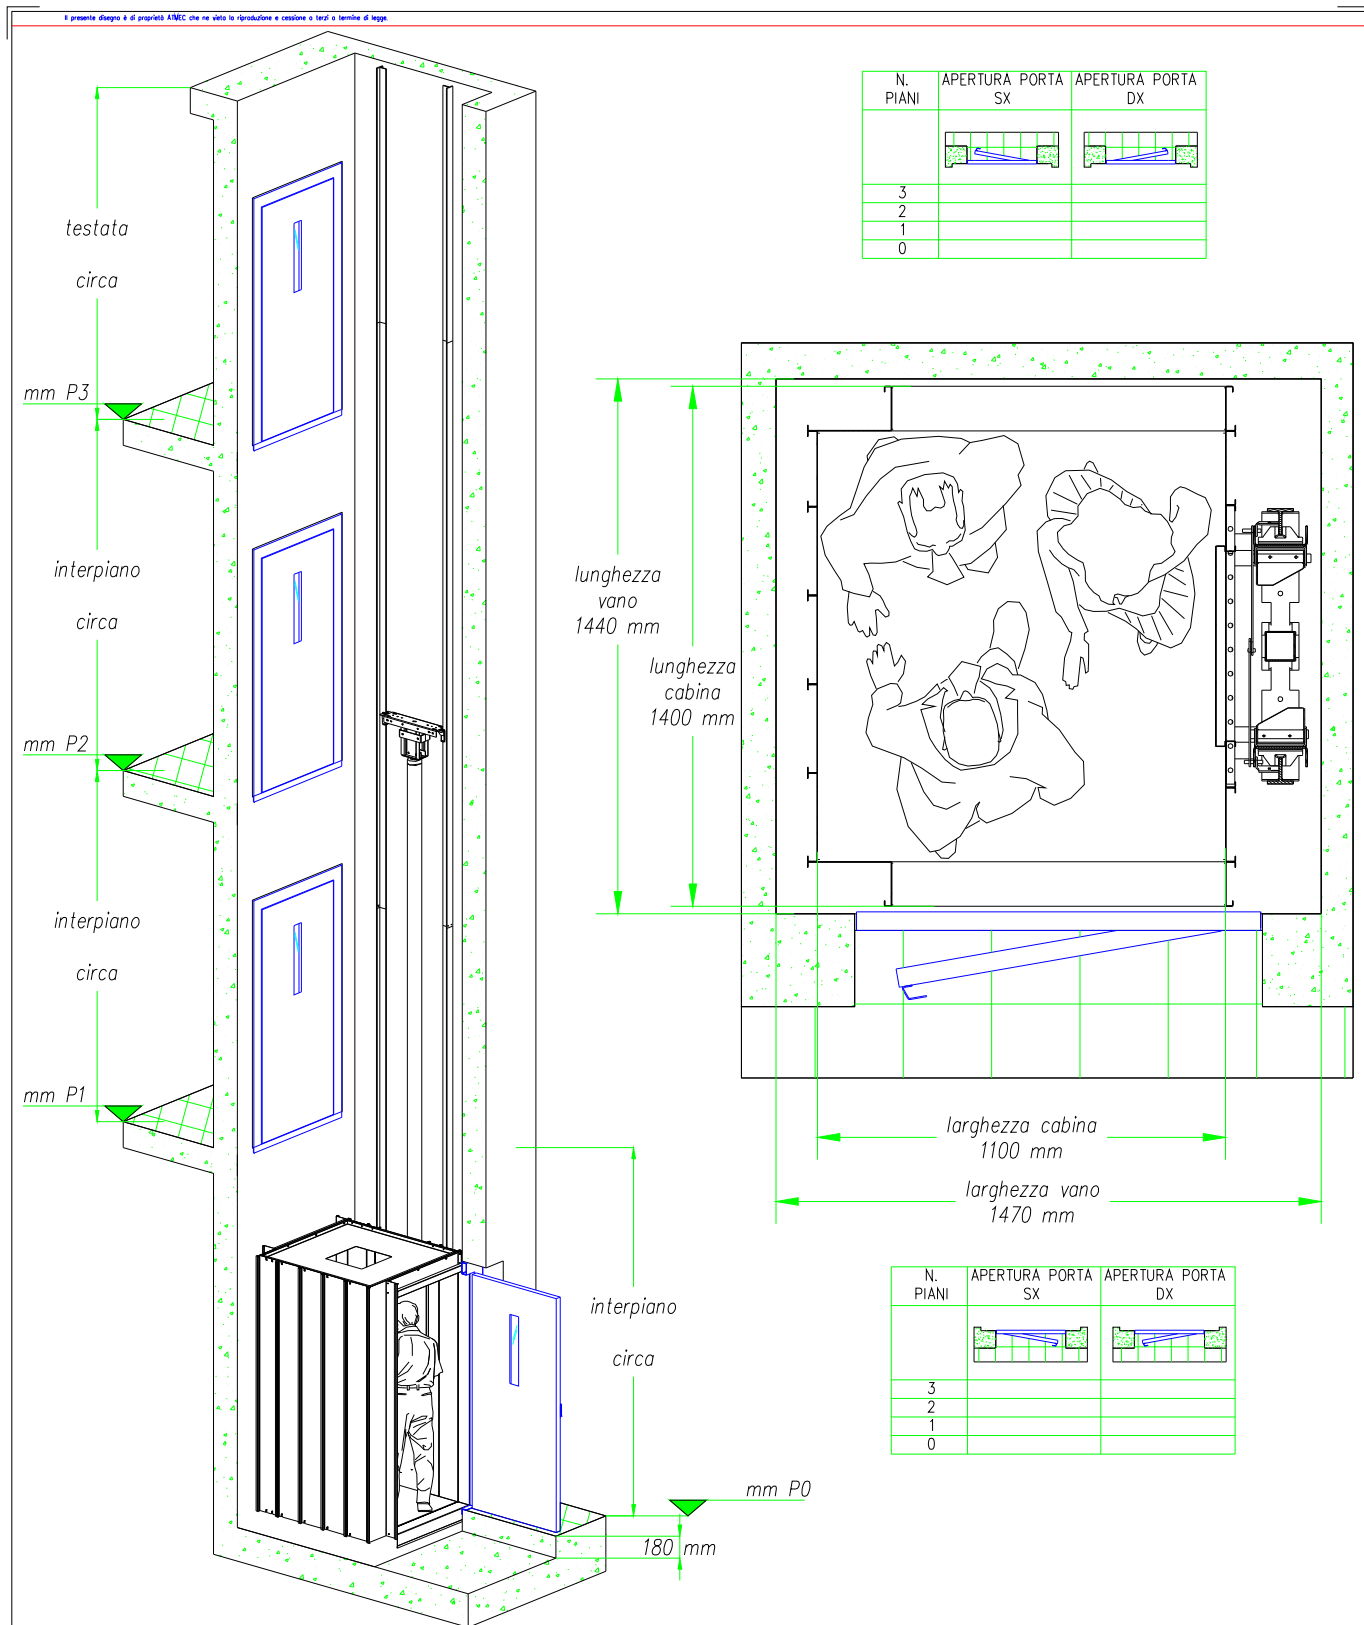

Cantiere di:		Applicazione/Usò					
Via:		Accessori:					
Cliente:		Agente/Tecnico:					
Contatti:		Note:					
 70123 BARI - ITALY Zona artigianale ASI Lotto 79 Tel.: +39 080 5367230 Fax: +39 080 5368740	Disegnato da:	Approvato da:	Note:	cimat gener.	Finitura	Scala	
	Titolo PRESTO LIFT PL/3 VERSIONE 08		Committente/Commessa			TOLL-GEN	TRATTAMENTO
Progettato da:	Nome file:	Resp. Commessa:	Data:	Nr. Disegno:	Edizione/Mod.	Foglio/Tav.	

PRESTO LIFT PL/3 VERSIONE 09


Il presente disegno è di proprietà ANMEC che ne vieta la riproduzione e cessione a terzi o termine di legge.

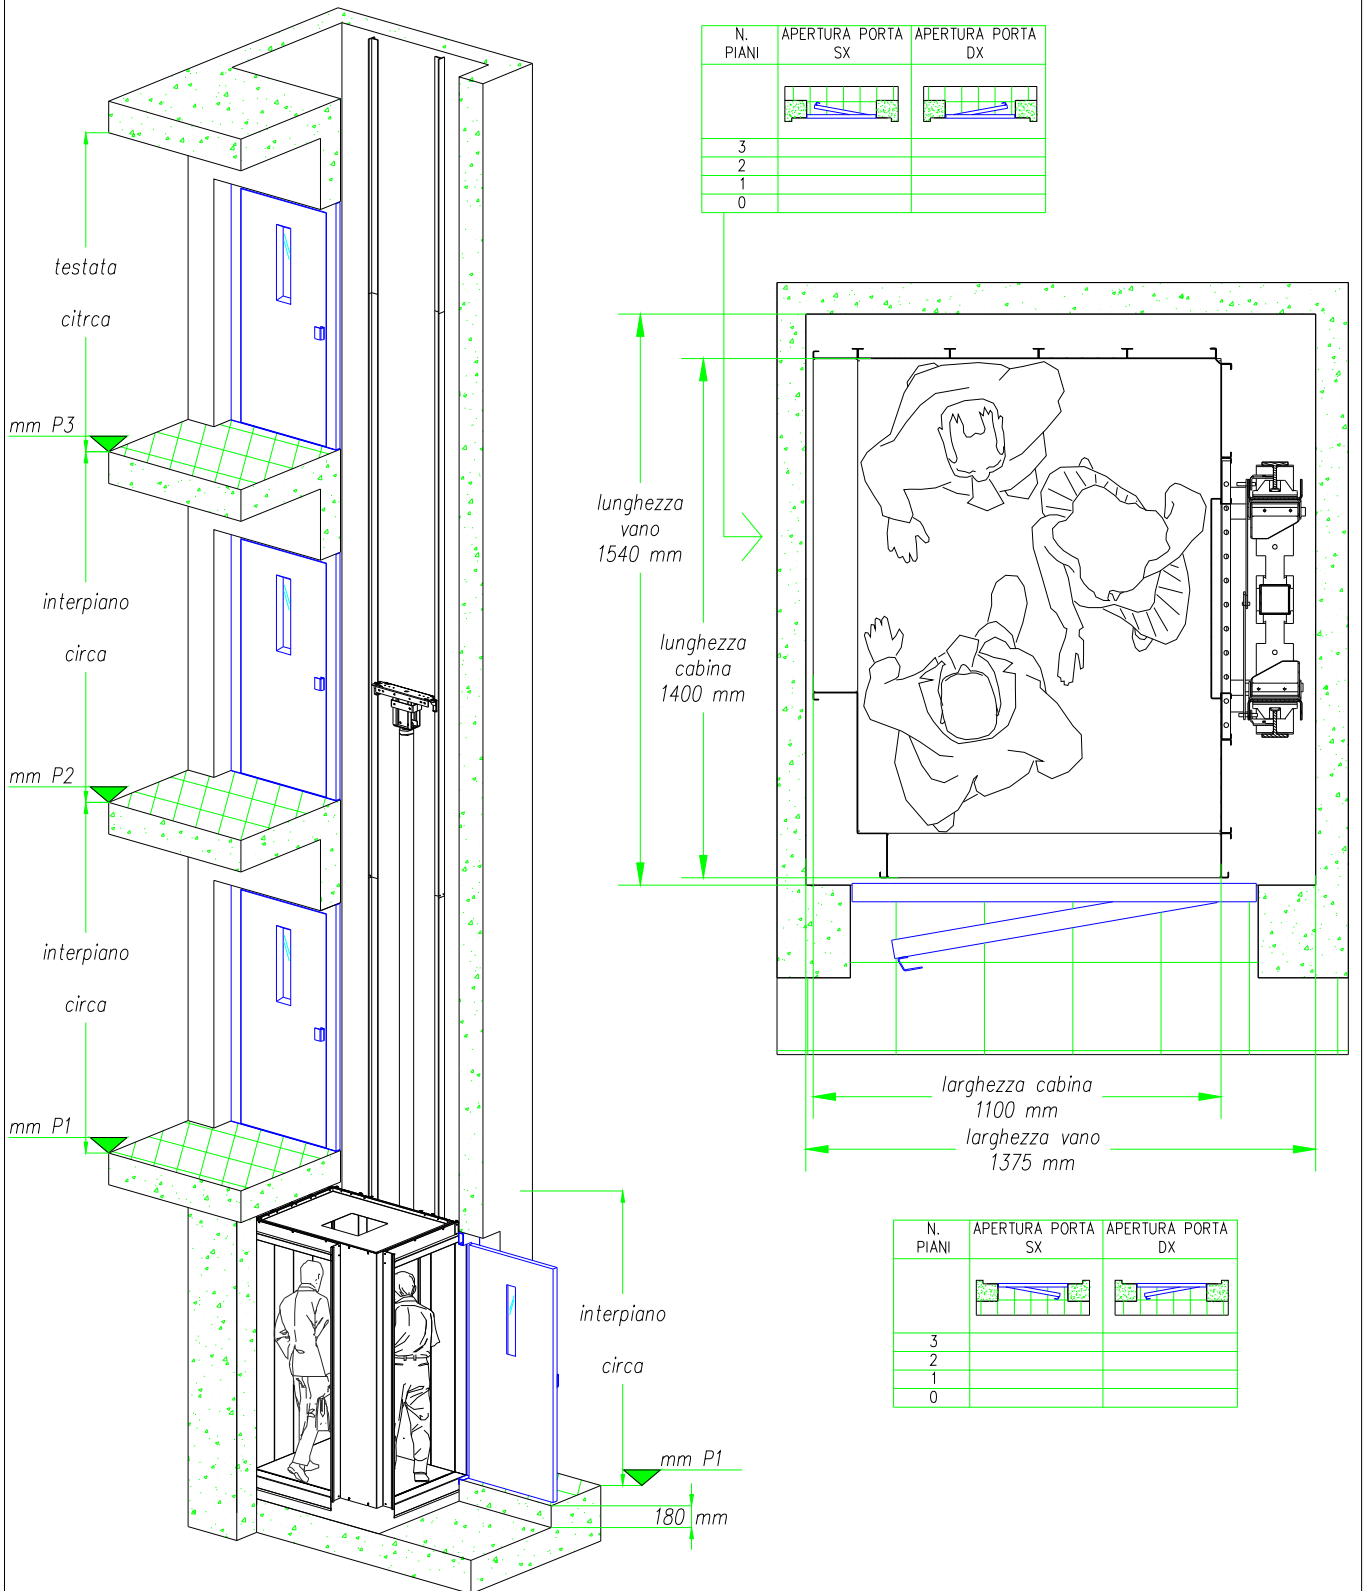

Cantiere di:		Applicazione/Usò				
Via:		Accessori:				
Cliente:		Agente/Tecnico:				
Contatti:		Note:				
 70123 BARI - ITALY Zona artigianale ASI Lotto 79 Tel.: +39 080 5367230 Fax: +39 080 5368740	Disegnato da	Approvato da	Note	cimat. gener.	Finitura	Scala
	Titolo PRESTO LIFT PL/3 VERSIONE 09		Commitente/Commessa		TOLL-GEN	TRATTAMENTO
Progettato da	Nome file	Resp. Commessa	Data	Nr. Disegno	Edizione/Mod.	Foglio/Tav.

PRESTO LIFT PL/3 VERSIONE 10

Il presente disegno è di proprietà ANEC che ne vieta la riproduzione e cessione o l'uso a terzi o termine di legge.

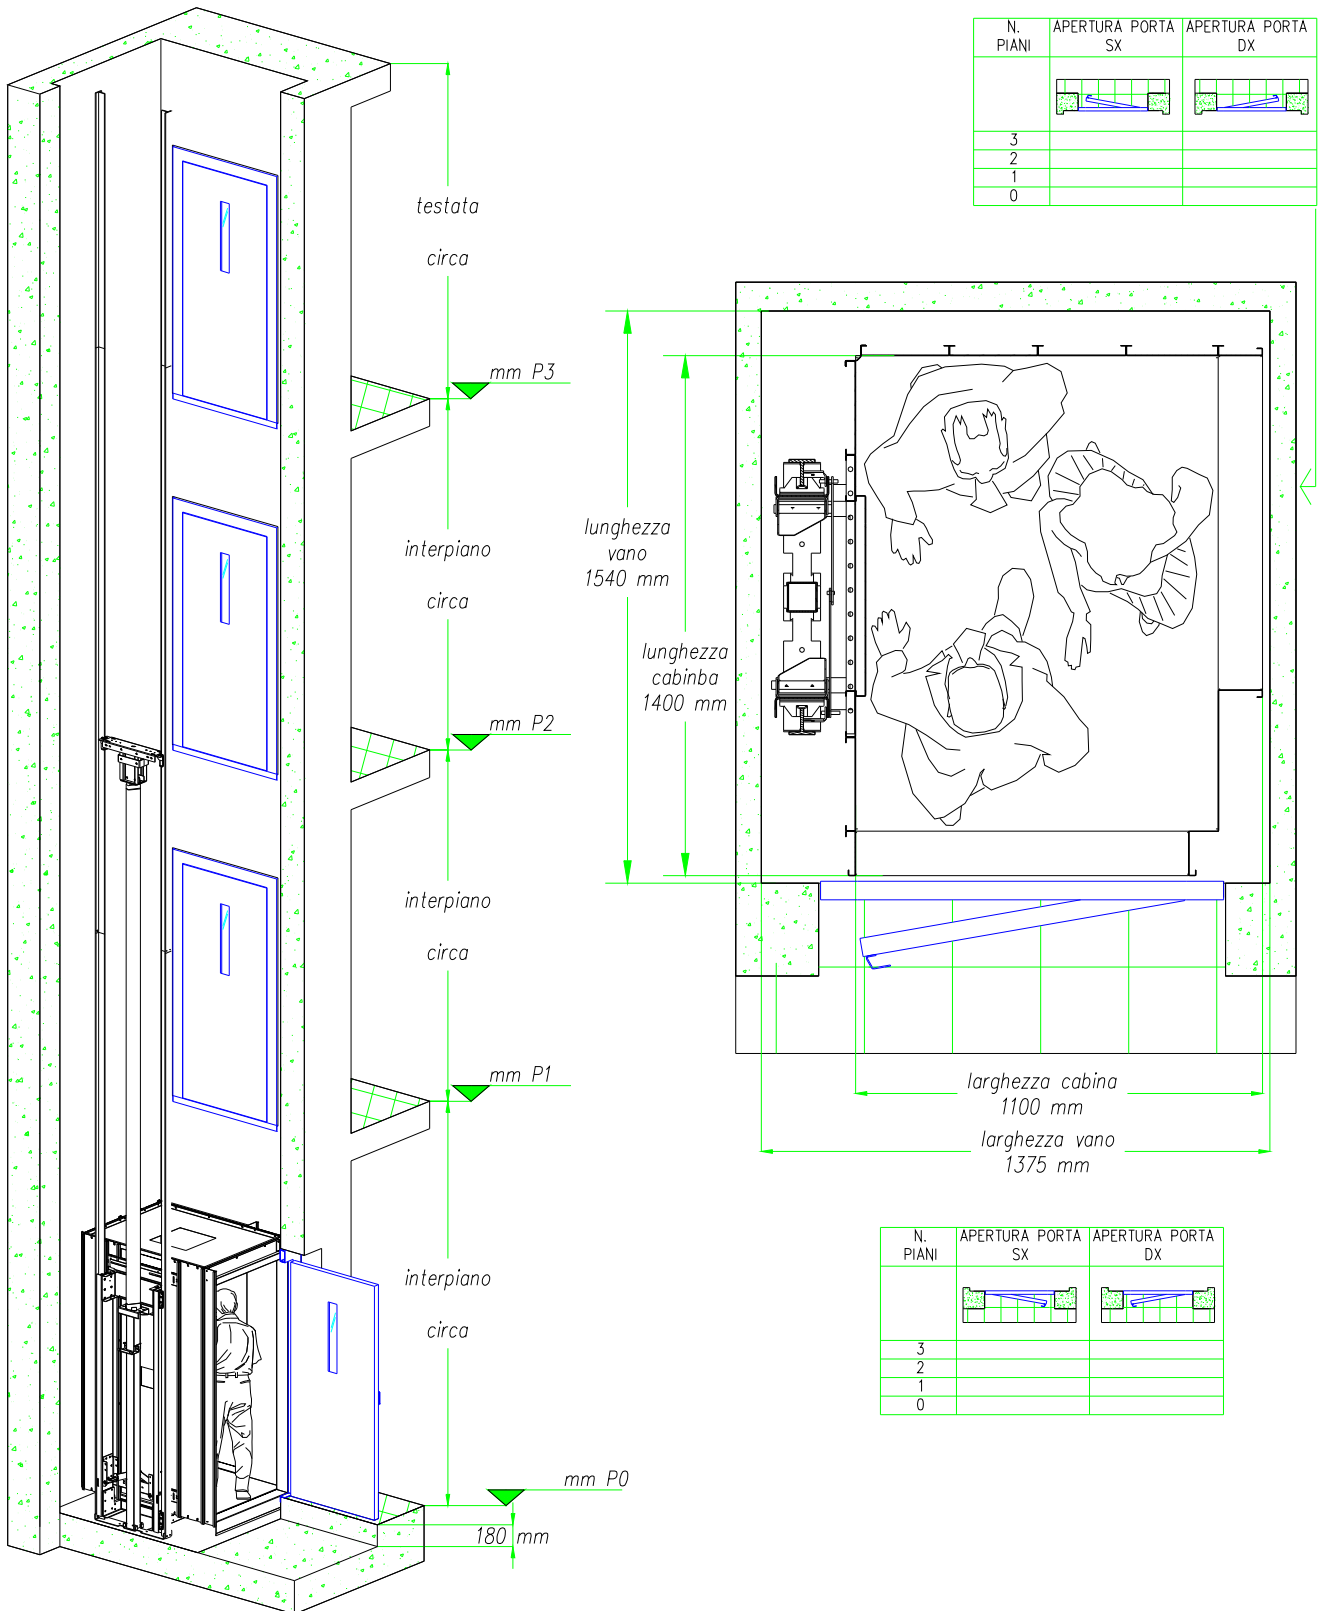

N. PIANI	APERTURA PORTA SX	APERTURA PORTA DX
3		
2		
1		
0		

N. PIANI	APERTURA PORTA SX	APERTURA PORTA DX
3		
2		
1		
0		

Cantiere di:		Applicazione/Usò					
Via:		Accessori:					
Cliente:		Agente/Tecnico:					
Contatti:		Note:					
 70123 BARI - ITALY Zona artigianale ASI Lotto 79 Tel.: +39 080 5367230 Fax: +39 080 5368740	Disegnato da	Approvato da	Note	cimat gener.	Finitura	Scala	
	Titolo PRESTO LIFT PL/3 VERSIONE 10		Committente/Commissa			TOLL - GEN	TRATTAMENTO
Progettato da	Nome file	Resp. Commissa	Data	Nr. Disegno	Edizione/Mod.	Foglio/Tav.	